

Signature Not Verified
Digitally signed by VARVARA ZACHARAKI
Date: 2017.11.10 09:58:33 EET
Reason: Signed PDF (embedded)
Location: Athens, Ethniko Typografio

3467

ΕΦΗΜΕΡΙΔΑ ΤΗΣ ΚΥΒΕΡΝΗΣΕΩΣ
ΤΗΣ ΕΛΛΗΝΙΚΗΣ ΔΗΜΟΚΡΑΤΙΑΣ

10 Νοεμβρίου 2017 | ΤΕΥΧΟΣ ΤΕΤΑΡΤΟ | Αρ. Φύλλου **351**

ΠΕΡΙΕΧΟΜΕΝΑ

ΑΠΟΦΑΣΕΙΣ

ΑΠΟΦΑΣΕΙΣ

Αριθμ. 68018 (1)

Επικύρωση έκθεσης καθορισμού ορίων Αιγιαλού στην παραλιακή περιοχή έμπροσθεν των Κ.Μ. 731 και 1249 Γαιών Καλάθου του Δήμου Ρόδου.

Ο ΣΥΝΤΟΝΙΣΤΗΣ
ΑΠΟΚΕΝΤΡΩΜΕΝΗΣ ΔΙΟΙΚΗΣΗΣ ΑΙΓΑΙΟΥ

Έχοντας υπόψη:

1. Τις διατάξεις του ν. 2971/2001 (ΦΕΚ 285/τ.Α΄/19-12-2001) «Αιγιαλός, παραλία και άλλες διατάξεις», όπως τροποποιήθηκε και ισχύει.

2. Τις διατάξεις των άρθρων 6, 280 και 283 παρ.4 του ν. 3852/2010 «Νέα Αρχιτεκτονική της Αυτοδιοίκησης και της Αποκεντρωμένης Διοίκησης - Πρόγραμμα Καλλικράτης» (ΦΕΚ 87/τ.Α΄/07-6-2010), όπως ισχύει.

3. Των άρθρων 28 και 28Α του ν. 4325/2015 «Εκδημοκρατισμός της Διοίκησης -Καταπολέμηση Γραφειοκρατίας και Ηλεκτρονική Διακυβέρνηση αδικιών και άλλες διατάξεις» (ΦΕΚ 47 τ.Α΄/2015).

4. Τις διατάξεις του άρθρου 46, παρ. 21, ν. 3220/2004 (ΦΕΚ 15/Α/28-1-2004), «Μέτρα αναπτυξιακής και κοινωνικής πολιτικής - αντικειμενοποίηση του φορολογικού ελέγχου».

5. Την 10633649/790/Α00006/03.08.2004 απόφαση του Υπουργού Οικονομίας και Οικονομικών «Καταγραφή - Διοικητική κωδικοποίηση των αρμοδιοτήτων σε θέματα Υπηρεσιών του Υπουργείου Οικονομίας και Οικονομικών που περιέχονται στους Γενικούς Γραμματείς Περιφερειών».

6. Το υπ' αριθμ. 143/23.12.2010 π.δ/γμα (ΦΕΚ 236Α/27.12.2010) περί σύστασης του Οργανισμού της Αποκεντρωμένης Διοίκησης Αιγαίου.

7. Την υπ' αριθμ. 14192/15.05.2017 (ΦΕΚ 250/Υ.Ο.Δ.Δ./26.05.2017) απόφαση του Υπουργού Εσωτερικών, περί διορισμού του Νικόλαου Θεοδωρίδη ως Συντονιστή της Α.Δ. Αιγαίου.

8. Την υπ' αριθμ. οικ. 32906//06.06.2017 (ΦΕΚ 2033Β΄) απόφαση του Συντονιστή Αποκεντρωμένης Διοίκησης Αιγαίου, περί μεταβίβασης αρμοδιοτήτων και παροχή εξουσιοδότησης υπογραφής διοικητικών πράξεων και εγγράφων «με εντολή Συντονιστή Αποκεντρωμένης Διοίκησης Αιγαίου» στον Προϊστάμενο της Γενικής Δ/νσης Εσωτερικής Λειτουργίας της Αποκεντρωμένης Διοίκησης Αιγαίου και στους Προϊσταμένους των οργανικών μονάδων αυτής».

9. Τις διατάξεις του π.δ. 111/2014 (Α΄178), όπως ισχύει σήμερα.

10. Τις διατάξεις του κ.δ. 132/1929 «περί Κτηματολογικού κανονισμού Δωδεκανήσου» που διατηρήθηκε σε ισχύ με το άρθρο 8 ν. 510/1947.

11. Το Δ3090/646/1976 έγγραφο του Υπουργείου Οικονομικών «περί του στη Δωδεκάνησο ορίου αιγιαλού».

12. Τις διατάξεις του 20 ν. 719/1977 «περί τρόπου σύνταξης τοπογραφικών - υψομετρικών διαγραμμάτων από ιδιώτες μηχανικούς κ.λπ.».

13. Τη με αριθμό 1030067/296/Α006/7-4-2004, εγκύκλιο, της Δ/νσης Οργάνωσης του Υπουργείου Οικονομίας και Οικονομικών.

14. Την υπ' αριθμ. 562/2005 Γνωμοδότηση του Νομικού Συμβουλίου του Κράτους σχετικά με την διάταξη του άρθρου 5, παρ. 5, εδ. γ΄ του ν. 2971/2001.

15. Το υπ' αριθμ. πρωτ. Δ6Α1022671/ΕΞ/10-02-2011 έγγραφο της Γενικής Γραμματείας Φορολογικών και Τελωνιακών θεμάτων του Υπουργείου Οικονομικών περί «Αρμοδιότητας Υπογραφής».

16. Την υπ' αριθμ. 33447/19.5.2015 απόφαση του Γενικού Γραμματέα της Αποκεντρωμένης Διοίκησης Αιγαίου περί «Ορισμού Μελών Επιτροπής Καθορισμού Αιγιαλού και Παραλίας, Παλαιού Αιγιαλού, καθώς και της Όχθης, Παλαιάς Όχθης και Παράχθιας Ζώνης (άρθρο 100 του π.δ. 284/1988, άρθρα 3 και 31 του ν. 2971/2001 (ΦΕΚ 285/Α) στην περιοχή αρμοδιότητας της Αποκεντρωμένης Διοίκησης Αιγαίου.

17. Την από 28-03-2017 έκθεση της κατά το άρθρο 3, του ν. 2971/2001 αρμόδιας επιτροπής καθορισμού ορίων Αιγιαλού για τον καθορισμό των ορίων του Αιγιαλού στην παραλιακή περιοχή «Καλάθου» έμπροσθεν των Κ.Μ. 731 και Κ.Μ. 1249 Γαιών Καλάθου, Νήσου Ρόδου, του Νομού Δωδεκανήσου.

18. Το τοπογραφικό - υψομετρικό και κτηματογραφικό διάγραμμα, το οποίο συντάχθηκε την 10.01.2017 από τον Ηλία Παπανικολάου, Αγρονόμο και Τοπογράφο Μηχανικό, αποτελούμενο από μία πινακίδα, κλίμακας 1:500, το οποίο ελέγχθηκε ως προς την ορθότητα της αποτύπωσης (Οκτώβριος 2016) στις 25.01.2017 από τον Χειράκη Ιωάννη, Αγρονόμο και Τοπογράφο Μηχανικό τεχνικό υπάλληλο του Αυτοτελούς Γραφείου Δημόσιας Περιουσίας Δωδεκανήσου και θεωρήθηκε στις 26.06.2017, από τον Δημήτρη Κουλούκη, Πολιτικό Μηχανικό, Προϊστάμενο του Τμήματος Γ΄ της Περιφερειακής Διεύθυνσης Δημόσιας Περιουσίας Αιγαίου. Στο τοπογραφικό αυτό χαράχθηκε με ερυθρά συνεχόμενη πολυγωνική γραμμή η οριογραμμή του Αιγιαλού με στοιχεία κορυφών (Α1,Α2,Α3,...,Α20,Α21) σύμφωνα με τις διατάξεις του άρθρου 3 του κ.δ. 132/1929.

19. Το υπ’ αριθμ. πρωτ. 10020/07-11-2016 έγγραφο του Αυτοτελούς Γραφείου Δημόσιας Περιουσίας Δωδεκανήσου, σύμφωνα με το οποίο η εν λόγω θέση από το σημείο Β με συντεταγμένες χ=865916.179 και ψ=400353.202 έως το σημείο Α΄ με συντεταγμένες χ=866014.697 και ψ=4003700.543 δεν εμπίπτει στο πεδίο εφαρμογής του άρθρου 17, του ν. 2971/2001, όπως αυτό καθορίζεται σύμφωνα με το υπ’ αριθμ. πρωτ. Φ.900/40/82722 7/Σ.366/19-07-2015/ΓΕΣ/Δ/ΝΣΗ ΓΕΩΓΡΑΦΙΚΟΥ/3 ο/ΤΜ έγγραφο και κατά συνέπεια η εν λόγω χάραξη δύναται να συνεχίσει κατά τα προβλεπόμενα στην κείμενη νομοθεσία.

20. Το υπ’ με αριθμ. 2/71776/08-09-2017 αποδεικτικό ανάρτησης του Δήμου Ρόδου, με το οποίο τοιχοκολλήθηκε η από 28-03-2017 έκθεση της επιτροπής και το τοπογραφικό διάγραμμα που συντάχθηκε για τον καθορισμό των ορίων του Αιγιαλού στην παραλιακή περιοχή «Καλάθου» έμπροσθεν των Κ.Μ. 731 και Κ.Μ. 1249 Γαιών Καλάθου, της Νήσου Ρόδου, του Νομού Δωδεκανήσου.

21. Το υπ’ αριθμ. 8390/04.10.2017 έγγραφο του Αυτοτελούς Γραφείου Δημόσιας Περιουσίας Δωδεκανήσου, αποφασίζουμε:

Επικυρώνουμε την από 28-03-2017 έκθεση της κατά το άρθρο 3, του ν. 2971/2001, αρμόδιας επιτροπής περί χάραξης των ορίων Αιγιαλού, με την οποία καθορίστηκαν τα όρια του Αιγιαλού στην παραλιακή περιοχή «Καλάθου» έμπροσθεν των Κ.Μ. 731 και Κ.Μ. 1249 Γαιών Καλάθου, της Νήσου Ρόδου, του Νομού Δωδεκανήσου, επί τοπογραφικού - υψομετρικού και κτηματογραφικού διαγράμματος σε μία πινακίδα, το οποίο θεωρήθηκε από την Περιφερειακή Διεύθυνση Δημόσιας Περιουσίας Αιγαίου.

Στο τοπογραφικό αυτό διάγραμμα, χαράχθηκε από την εν λόγω επιτροπή, όπως πιο πάνω αναφέρεται, η οριογραμμή του Αιγιαλού με ερυθρά συνεχόμενη πολυγωνική γραμμή και στοιχεία κορυφών (Α1,Α2,Α3,...,Α20,Α21) με εξάρτηση των κορυφών αυτών, από συντεταγμένες του κρατικού τριγωνομετρικού δικτύου της χώρας όπως αυτές εμφανίζονται στον σχετικό πίνακα επί του τοπογραφικού - υψομετρικού και κτηματογραφικού διαγράμματος, κλίμακας 1:500, σε μία πινακίδα που συντάχθηκε για τον σκοπό αυτό.

Η καθορισθείσα και χαραχθείσα επί του προαναφερόμενου τοπογραφικού - υψομετρικού και κτηματογραφικού διαγράμματος οριογραμμή αιγιαλού, αποτελεί το όριο του μεγίστου πλην συνήθους χειμερίου κύματος, προσαυξημένο κατά 12 μέτρα, σύμφωνα με τις διατάξεις του άρθρου 3 του κ.δ. 132/1929 που διατηρήθηκε σε ισχύ με το άρθρο 8 του ν. 510/1947 και του άρθρου 26 του ν. 2971/2001.

Ο καθορισμός των ορίων αιγιαλού στη θέση αυτή γίνεται για πρώτη φορά και προς εξυπηρέτηση των σκοπών των διατάξεων του ν. 2971/2001 «Αιγιαλός, παραλία και άλλες διατάξεις».

Οριογραμμή Παραλίας δεν χαράχθηκε σύμφωνα με τις ως άνω διατάξεις, αφού η οριογραμμή του αιγιαλού τέμνει τα προς τη θάλασσα όρια της κτηματολογικής μερίδας 1249 Γαιών Καλάθου.

ΕΚΘΕΣΗ ΕΠΙΤΡΟΠΗΣ ΚΑΘΟΡΙΣΜΟΥ
ΤΩΝ ΟΡΙΩΝ ΤΟΥ ΑΙΓΙΑΛΟΥ ΚΑΙ ΠΑΡΑΛΙΑΣ
(ΑΡΘΡΟ 3 και ΑΡΘΡΟ 9
ΤΟΥ ν. 2971 Φ.Ε.Κ. 285/Α/19.12.2001)

Για τον καθορισμό των ορίων του αιγιαλού που γίνεται στην παραλιακή περιοχή «Καλάθου», της Νήσου Ρόδου, του Νομού Δωδεκανήσου, έμπροσθεν των Κ.Μ. 731 και Κ.Μ. 1249 Γαιών Καλάθου.

Στη Ρόδο την 28-03-2017, οι υπογεγραμμένοι:

1. Δημήτριος Μπελντέκος, ΔΕ Εφοριακός, υπάλληλος του Αυτοτελούς Γραφείου Δημόσιας Περιουσίας Δωδεκανήσου, ως πρόεδρος.

2. Τάτης Σπυρίδων, Αντιπλοίαρχος Λ.Σ., Λιμενάρχης Κεντρικού Λιμεναρχείου Ρόδου, ως μέλος.

3. Χαράλαμπος Λαμπρίδης, Αρχιτέκτων Μηχανικός, Διευθυντής της Διεύθυνσης Πολεοδομικών Εφαρμογών - Υ.ΔΟΜ. του Δήμου Ρόδου, ως μέλος.

4. Ευαγγελία Μανωλά, Αρχιτέκτων Μηχανικός, Αναπληρώτρια Προϊσταμένη Τμήματος Περιβάλλοντος και Χωρικού Σχεδιασμού Δωδεκανήσου της Αποκεντρωμένης Διοίκησης Αιγαίου, ως μέλος.

Χρέη γραμματέα στην επιτροπή άσκησε η εκ των μελών αυτής, Φαρμακίδη Ζωή, ΠΕ Εφοριακός, υπάλληλος του Αυτοτελούς Γραφείου Δημόσιας Περιουσίας Δωδεκανήσου.

Οι ανωτέρω αποτελούν την επιτροπή καθορισμού των ορίων του αιγιαλού και της παραλίας η οποία συγκροτήθηκε κατόπιν της υπ’ αριθμ. πρωτ. 2206/23-03-2017 πρόσκλησης του Προϊσταμένου της Περιφερειακής Δ/νσης Δημόσιας Περιουσίας Αιγαίου, όπως αυτή καθορίστηκε με την με αρ. πρωτ. οικ. 33447/19-05-2015 απόφαση του Γενικού Γραμματέα της Αποκεντρωμένης Διοίκησης Αιγαίου, με την οποία καθορίστηκαν τα μέλη της εν λόγω επιτροπής στην Νομαρχία Δωδεκανήσου δυνάμει του άρθρου 3 του ν. 2971 (Φ.Ε.Κ. 285/τ.Α΄/19-12-2001). Το μέλος της επιτροπής Παναγιώτης Τριανταφύλλας, Πολιτικός Μηχανικός του Αυτοτελούς Γραφείου Δημόσιας

Περιουσίας Δωδεκανήσου, δεν παρέστη στην εν λόγω επιτροπή λόγω απουσίας του αν και εκλήθη με την παραπάνω πρόσκληση και κατά συνέπεια το παρόν πρακτικό δεν συνυπογράφεται από αυτόν:

Λαμβάνοντας υπόψη:

1. Την με αριθμό πρωτ. 461/23-01-2017 αίτηση της εταιρείας με την επωνυμία «Κλεόβουλος Τ.Ξ.Ν.Α.Ε.», περί καθορισμού των ορίων του αιγιαλού και της παραλίας στην παραλιακή περιοχή έμπροσθεν των Κ.Μ. 731 Γαιών Καλάθου ιδιοκτησίας της ανωτέρω εταιρείας και της με Κ.Μ. 1249 Γαιών Καλάθου, ιδιοκτησίας Ελληνικού Δημοσίου, Νήσου Ρόδου, Νομού Δωδεκανήσου.

2. Το τοπογραφικό - υψομετρικό και κτηματογραφικό διάγραμμα, το οποίο συντάχθηκε, βάσει των διατάξεων του ιδίου ως άνω νόμου και των τεχνικών προδιαγραφών του π.δ. 696/1974, με ημερομηνία σύνταξης 10-01-2017, από τον Ηλία Παπανικολάου, Αγρονόμο και Τοπογράφο Μηχανικό, (Δ.Π.Υ. 41/13-03-2017) αποτελούμενο από μία πινακίδα, κλίμακας 1/500. Το τοπογραφικό αυτό ελέγχθηκε ως προς την ορθότητα της αποτύπωσης στις 25-01-2017 από τον Χειράκη Ιωάννη, Αγρον. και Τοπογράφο Μηχανικό, τεχνικό υπάλληλο του Αυτοτελούς Γραφείου Δημόσιας Περιουσίας Δωδεκανήσου και θεωρήθηκε στις 26-0 6-2017, από τον Δημήτρη Κουλούκη, Πολιτικό Μηχανικό, Προϊστάμενο του Τμήματος Γ΄, της Περιφερειακής Διεύθυνσης Δημόσιας Περιουσίας Αιγαίου.

3. Το υπ’ αριθμ. πρωτ. 10020/07-11-2016 έγγραφο του Αυτοτελούς Γραφείου Δημόσιας Περιουσίας Δωδεκανήσου σύμφωνα με το οποίο δύναται να προχωρήσει η διαδικασία χάραξης οριογραμμής Αιγιαλού από τη θέση Β με συντεταγμένες χ=865916.179, y=400353.202 έως τη θέση Α΄ με συντεταγμένες χ=866014.697, y=4003700.543 εξαιτίας της εφαρμογής του άρθρου 17 του ν. 2971/2001 και της παρ. 11 του ν. 4281/2014 για λόγους εθνικής άμυνας και ασφάλειας και κατά συνέπεια το εν λόγω τοπογραφικό απεικονίζει μήκος ακτής μικρότερο των 500 μ.

4. Το υπ’ αριθμ. πρωτ. ΕΣ 150/10-05-2017 εσωτερικό έγγραφο του Αυτοτελούς Γραφείου Δημόσιας περιουσίας Δωδεκανήσου προς την Περιφερειακή Διεύθυνση Δημόσιας Περιουσίας Αιγαίου.

5. Την ύπαρξη και λειτουργία του Κτηματολογικού Γραφείου Ρόδου οι κτηματολογικές μερίδες του οποίου εμφανίζονται επί του τοπογραφικού διαγράμματος θεωρημένες αρμοδίως και σύμφωνα με το άρθρο 26 του ν. 2971/2001, με αριθμό πρωτ. 2576/2017.

6. Τη χάραξη νοτίως της υπό κρίση θέσης, άλλης χαραγμένης οριογραμμής Αιγιαλού επικυρωθείσας με το υπ’ αριθμ. Φ.Ε.Κ. 136/τ.Δ΄/28-05-2015. Στην περίπτωση αυτή η κορυφή Α1 της παρούσας χάραξης ταυτίζεται και συμπίπτει με την κορυφή 1' της νοτίως αυτής χαραχθείσας ως άνω οριογραμμής.

7. Τις διατάξεις του ν. 2971/2001 «Αιγιαλός, παραλία και άλλες διατάξεις» όπως αυτός ισχύει και τον ν. 1337/1983 καθώς και την προς αυτόν Δικαστηριακή και Διοικητική Νομολογία.

8. Την από την επιτόπια μετάβαση σχηματισθείσα αντίληψη περί του πλάτους της βρεχόμενης ζώνης της ξηράς καθώς και τα στοιχεία καθορισμού αιγιαλού και παραλίας που προβλέπονται από το άρθρο 9 του ν. 2971/2001 και ειδικότερα:

Α. Τη γεωμορφολογία του εδάφους για την οποία αναλυτικά αναφέρεται ότι:

(1). Η μορφολογία της ακτής η οποία συνίσταται από βράχια και μεγάλα πρανή όπως εξάλλου διαπιστώνεται και στα σχετικά τοπογραφικά.

(2). Η ακτή και εν γένει το παραλιακό μέτωπο διαμορφώνεται από το μέτωπο της ξενοδοχειακής μονάδας και της κροκαλοπαγούς νοτίως αυτής παραλίας. Η περιοχή αυτή γενικά ευρίσκεται εκτός σχεδίου πόλεως και εκτός ορίων οικισμού.

(3). Το φυσικό όριο βλάστησης το οποίο έχει κατά το δυνατόν αποτυπωθεί επί του τοπογραφικού διαγράμματος τη χρονική περίοδο της αποτύπωσης και αποτελείται επί το πλείστον από μεμονωμένα δένδρα, και θάμνους, όπως αυτά απεικονίζονται επί του τοπογραφικού διαγράμματος ή μικρά ποώδη φυτά επί των βράχων.

Β. Το γεγονός ότι στην περιοχή δεν εντοπίστηκαν παράκτιοι φυσικοί πόροι. Με την έννοια φυσικοί πόροι νοείται το σύνολο των πρώτων υλών που προέρχονται από τη φύση, δηλαδή από το έδαφος, τα δάση, τα ύδατα, και αξιοποιούνται βιομηχανικώς.

Γ. Τα πορίσματα από την εκτίμηση των μετεωρολογικών στοιχείων της περιοχής, ήτοι το γεγονός ότι στην περιοχή οι άνεμοι που επικρατούν στην περιοχή είναι κυρίως νότιοι - νοτιοανατολικοί. Η συνήθης ένταση τους γενικά δεν είναι μεγάλη και δύναται να πλησιάσουν τα 5-6 Β.

Δ. Τη μορφολογία του πυθμένα, ο οποίος συνίσταται από άμμο και βράχια κοντά στην ακτή, ενώ η κλίση του δεν είναι μεγάλη, κυμαινόμενη γύρω στα 30 μέτρα βάθος σε απόσταση περίπου 100 μέτρων από την ακτή, όπως προκύπτει από την αυτοψία μακροσκοπικά, καθώς και το ότι σε περιοχές με μικρά βάθη και μικρές κλίσεις του βυθού, όπου η θραύση του κύματος και η εκτόνωση της ενέργειας του γίνεται σε μεγάλη απόσταση από την ακτογραμμή, η επίδραση του κύματος στην ακτή είναι μικρή ενώ σε περιπτώσεις ακτών με μεγάλες κλίσεις βυθού και μεγάλα βάθη κοντά στην ακτή όπου η θραύση των κυμάτων συντελείται κοντά στην ακτή ή ακόμη και πάνω σ' αυτή ο κυματισμός καλύπτει κατά κανόνα μεγάλο εύρος ακτής προκειμένου να εκτονωθεί.

Ε. Τον τομέα ανάπτυξης κυματισμού σε σχέση με το μέτωπο της ακτής, ότι δηλαδή πρόκειται για ακτή με μεγάλο σχετικά ανάπτυγμα πελάγους, καθώς και το ότι μεγάλο ανάπτυγμα θαλάσσιας έκτασης συμβάλλει στη δημιουργία μεγαλύτερης έντασης κυματικού πεδίου σε σχέση με κλειστές θαλάσσιες περιοχές (όρμους ή κόλπους) που έχουν ίδια ένταση ανέμου.

ΣΤ. Τη μη ύπαρξη εγκεκριμένων χωροταξικών κατευθύνσεων και χρήσεων γης που να επηρεάζουν την εξεταζόμενη παράκτια ζώνη.

Η. Τη μη ύπαρξη ευπαθών οικοσυστημάτων και προστατευόμενων περιοχών στην εξεταζόμενη περιοχή.

9. Η καθορισθείσα και χαραχθείσα επί του προαναφερόμενου τοπογραφικού - υψομετρικού και κτηματογραφικού διαγράμματος οριογραμμή αιγιαλού, αποτελεί το

όριο του μεγίστου πλην συνήθους χειμέριου κύματος, προσαυξημένο κατά 12 μέτρα, σύμφωνα με τις διατάξεις του άρθρου 3 του κ.δ. 132/1929 που διατηρήθηκε σε ισχύ με το άρθρο 8, του ν. 510/1947 σε συνδυασμό με τις διατάξεις του άρθρου 26 του ν. 2971/2001.

10. Εντός του κοινοχρήστου χώρου Αιγιαλού του Δημοσίου υφίστανται τοιχία - κλίμακες - χλοοτάπητας και λοιπά κατασκευάσματα.

11. Οριογραμμή Παραλίας δεν χαράχθηκε σύμφωνα με τις διατάξεις του άρθρου 3 κ.δ. 132/1929, αφού η οριογραμμή του αιγιαλού τέμνει τα προς την θάλασσα όρια της κτηματολογικής μερίδας 1249 Γαιών Κάλαθου.

12. Ο καθορισμός των ορίων αιγιαλού και της παραλίας στη θέση αυτή γίνεται για πρώτη φορά και προς εξυπηρέτηση των σκοπών που τάσσονται από τις διατάξεις του ν. 2971/2001 "Αιγιαλός, παραλία και άλλες διατάξεις".

Αποφασίζουμε και καθορίζουμε επί του ως ανωτέρω τοπογραφικού διαγράμματος:

α) Την οριογραμμή του αιγιαλού με ερυθρά συνεχή πολυγωνική γραμμή και στοιχεία κορυφών (Α1,Α2, Α3,..........,Α20,Α21).

Η ΕΠΙΤΡΟΠΗ

Ο Πρόεδρος	Τα παρόντα Μέλη
Δ. ΜΠΕΛΝΤΕΚΟΣ	1. Σ. ΤΑΤΗΣ 2. Χ. ΛΑΜΠΡΙΔΗΣ 3. Ε. ΜΑΝΩΛΑ

Η Γραμματέας

Ζ. ΦΑΡΜΑΚΙΔΗ

Η απόφαση αυτή με την έκθεση της Επιτροπής και το τοπογραφικό διάγραμμα να δημοσιευθούν στην Εφημερίδα της Κυβερνήσεως.

Ερμούπολη, 26 Οκτωβρίου 2017

Με εντολή Συντονιστή
Αποκεντρωμένης Διοίκησης
Ο Αναπληρωτής Προϊστάμενος Διεύθυνσης

ΑΡΙΣΤΟΤΕΛΗΣ ΜΑΡΚΑΝΤΩΝΗΣ

ΤΟΠΟΓΡΑΦΙΚΟ ΔΙΑΓΡΑΜΜΑ
ΓΙΑ ΤΟΝ ΚΑΘΟΡΙΣΜΟ ΟΡΙΩΝ ΑΙΓΙΑΛΟΥ ΣΤΗΝ ΚΑΛΑΘΟ ΝΗΣΟΥ ΡΟΔΟΥ ΕΜΠΡΟΣΘΕΝ ΤΩΝ Κ.Μ. 731 & 1249 ΓΑΙΩΝ ΚΑΛΑΘΟΥ

ΔΙΑΝΟΜΗ ΠΙΝΑΚΙΔΩΝ : 1

ΚΛΙΜΑΚΑ : 1:500
ΙΣΟΔΙΑΣΤΑΣΗ 0.20 μ.

ΗΜΕΡΟΜΗΝΙΑ ΑΠΟΤΥΠΩΣΗΣ
ΟΚΤΩΒΡΙΟΣ 2016

Coordinate system
Name : GREECE/CGRS87/CGRS87
Type : Projected
Unit name : Meters
Meters per unit : 1
Vertical datum : EGM96
Vertical unit : Meters
Meters per unit : 1

Projection
Projection Class : Transverse_Mercator
latitude_of_origin 0° 00' 00.00000"N
central_meridian 24° 00' 00.00000"E
scale_factor 0.999600000000
false_easting 500000.000 m false_northing 0.000 m

Datum
Name : CGRS87
Ellipsoid Name : WGS 84
Semi-major Axis : 6378137.000 m
Inverse Flattening : 298.257223563
DX to WGS84 : -199.7230 m
DY to WGS84 : 74.0300 m
DY to WGS84 : 246.0180 m

ΑΡ. ΣΧΕΔΙΟΥ
Π1

ΘΕΩΡΗΣΗ ΕΛΕΓΧΟΣ ΜΕΛΕΤΗ - ΣΥΝΤΑΞΗ

Αθήνα ..../..../.... Ρόδος ..../..../.... Ημερομηνία Σύνταξης 10-01-2017

Κόκκινη γραμμή - οριογραμμή αιγιαλού με στοιχεία κορυφών (Α1,Α2,Α3,...,Α20,Α21)
Μαύρη γραμμή - οριογραμμή μέγιστου χειμέριου κύματος με στοιχεία κορυφών (Χ1,Χ2,...,Χ32)

1. Η καθορισθείσα οριογραμμή αιγιαλού αποτελεί το όριο των μέγιστων πλην συνήθων αναβάσεων του χειμερίου κύματος, προσαυξημένου κατά 12 μέτρα, στις εκτός σχεδίου πόλεως περιοχές σύμφωνα με τις διατάξεις του άρθρου 3 του Κ.Δ. 132/29, που διατηρήθηκε σε ισχύ δυνάμει του άρθρου 8 του Ν. 510/1947 και του άρθρου 26 του Ν.2971/2001.

2. Οι κορυφές της πολυγωνικής οριογραμμής του αιγιαλού έχουν εξαρτηθεί από το Ελληνικό Κρατικό Σύστημα Συντεταγμένων (Ε.Γ.Σ.Α.' 87).

3. Το παρόν τοπογραφικό διάγραμμα συνοδεύει την από 28-03-2017 έκθεση της επιτροπής καθορισμού ορίων αιγιαλού.

4. Η περιοχή καθορισμού βρίσκεται εκτός ορίων οικισμού και εκτός σχεδίου πόλεως.

5. Ο καθορισμός ορίων αιγιαλού διενεργείται για πρώτη φορά στην εν λόγω περιοχή ενώ νοτίως αυτής έχει καθοριστεί οριογραμμή αιγιαλού που επικυρώθηκε με το Φ.Ε.Κ. 136/τ.Δ'/28-05-2015 η δε κορυφή Α1 της παρούσας χάραξης ταυτίζεται και συμπίπτει με την κορυφή 1' της νοτίως χαραχθείσας.

6. Οριογραμμή Παραλίας δεν χαράσσεται καθώς η πολυγωνική του Αιγιαλού τέμνει τα προς τη θάλασσα όρια των κτηματολογικών μερίδων.

7. Εντός του ορίου του κοινοχρήστου χώρου υπάρχουν κατασκευάσματα όπως τοιχία κ.λ.π.

Η ΕΠΙΤΡΟΠΗ ΚΑΘΟΡΙΣΜΟΥ

Ο Πρόεδρος Τα παρόντα μέλη

1.

2.

ΥΠΟΜΝΗΜΑ - ΕΠΕΞΗΓΗΣΗ ΣΥΜΒΟΛΩΝ

ΥΨΟΜΕΤΡΟ ΤΑΧΥΜΕΤΡΙΚΟΥ ΣΗΜΕΙΟΥ
ΥΦΙΣΤΑΜΕΝΗ ΑΚΤΟΓΡΑΜΜΗ
ΚΥΡΙΕΣ ΥΨΟΜΕΤΡΙΚΕΣ ΚΑΜΠΥΛΕΣ
ΔΕΥΤΕΡΕΥΟΥΣΕΣ ΥΨΟΜΕΤΡΙΚΕΣ ΚΑΜΠΥΛΕΣ
ΥΨΟΜΕΤΡΟ ΙΣΟΫΨΟΥΣ ΚΑΜΠΥΛΗΣ
ΦΡΥΔΙ ΠΡΑΝΟΥΣ
ΠΟΔΙ ΠΡΑΝΟΥΣ
ΑΣΦΑΛΤΟΣ
ΒΡΑΧΙΑ
ΕΙΣΟΔΟΣ
ΚΑΓΚΕΛΟ
ΙΣΟΓΕΙΟ ΚΤΙΣΜΑ
ΟΡΟΦΟΣ ΚΤΙΣΜΑΤΟΣ
Μ.Γ.1249 ΑΡΙΘΜΟΣ ΚΤΗΜΑΤΟΛΟΓΙΚΗΣ ΜΕΡΙΔΑΣ
ΚΤΗΜΑΤΟΛΟΓΙΚΟ ΡΕΜΑ
ΟΡΙΟ ΚΤΗΜΑΤΟΛΟΓΙΚΩΝ ΜΕΡΙΔΩΝ
ΟΜΟΡΕΣ ΚΤΗΜΑΤΟΛΟΓΙΚΕΣ ΜΕΡΙΔΕΣ
ΚΤΗΜΑΤΟΛΟΓΙΚΗ ΑΚΤΟΓΡΑΜΜΗ
ΤΟΙΧΟΙ
ΠΙΣΙΝΑ
ΠΛΑΚΕΣ
ΣΚΑΛΕΣ
ΣΥΡΜΑΤΟΠΛΕΓΜΑ
ΞΕΡΟΛΙΘΙΑ
ΒΕΡΑΝΤΑ
ΤΣΙΜΕΝΤΟ
ΣΤΥΛΟΣ ΔΕΗ
ΚΟΛΩΝΑ ΟΤΕ
ΠΑΣΣΑΛΟΣ
ΦΩΤΙΣΜΟΣ
ΚΡΟΥΝΟΣ
ΚΑΡΤΟΤΗΛΕΦΩΝΟ
ΠΙΝΑΚΙΔΑ
ΦΟΙΝΙΚΑΣ
ΑΚΑΚΙΑ
ΕΛΙΑ
ΠΕΥΚΟ
ΘΑΜΝΟΣ
ΕΥΚΑΛΥΠΤΟΣ


ΔΙΑΓΡΑΜΜΑ ΕΝΤΟΠΙΣΜΟΥ
ΕΚ ΤΟΥ ΦΥΛΛΟΥ ΧΑΡΤΟΥ ΑΡΧΑΓΓΕΛΟΥ ΚΛΙΜΑΚΑΣ 1/50.000

ΓΕΝΙΚΟΣ ΚΤΗΜΑΤΟΛΟΓΙΚΟΣ ΧΑΡΤΗΣ ΚΑΛΑΘΟΥ ΚΛΙΜΑΚΑΣ 1/5.000

ΕΘΝΙΚΟ ΤΥΠΟΓΡΑΦΕΙΟ
Για τεχνικούς λόγους στο σχεδιάγραμμα, από το ηλεκτρονικό αρχείο, έγινε σμίκρυνση κατά ποσοστό 32%

ΣΥΝΤ/ΝΕΣ ΚΟΡΥΦΩΝ ΣΤΟ Ε.Γ.Σ.Α. 87 ΠΟΛΥΓΩΝΙΚΗΣ ΓΡΑΜΜΗΣ Μ.Χ.Κ.
Χ1,865943.016,4003579.649
Χ2,865948.629,4003588.866
Χ3,865950.237,4003591.874
Χ4,865948.723,4003597.299
Χ5,865949.535,4003603.796
Χ6,865954.340,4003608.691
Χ7,865963.428,4003615.032
Χ8,865973.711,4003620.664
Χ9,865979.850,4003630.992
Χ10,865977.468,4003640.015
Χ11,865981.795,4003643.394
Χ12,865985.245,4003644.775
Χ13,865985.732,4003646.233
Χ14,865985.295,4003648.785
Χ15,865984.893,4003652.053
Χ16,865985.983,4003653.159
Χ17,865989.929,4003652.225
Χ18,865991.392,4003652.541
Χ19,865992.690,4003656.044
Χ20,865994.403,4003660.634
Χ21,865993.949,4003662.959
Χ22,865990.546,4003664.073
Χ23,865989.370,4003666.709
Χ24,865989.889,4003670.450
Χ25,865989.331,4003677.327
Χ26,865992.094,4003684.257
Χ27,865993.436,4003690.404
Χ28,865995.413,4003699.804
Χ29,866003.576,4003704.064
Χ30,866006.378,4003704.703
Χ31,866012.126,4003704.663
Χ32,866015.192,4003704.290

ΣΥΝΤ/ΝΕΣ ΚΟΡΥΦΩΝ ΣΤΟ Ε.Γ.Σ.Α. 87 ΠΟΛΥΓΩΝΙΚΗΣ ΓΡΑΜΜΗΣ ΑΙΓΙΑΛΟΥ
Α1,865932.709,4003585.794
Α2,865937.349,4003593.414
Α3,865936.517,4003596.395
Α4,865938.131,4003609.308
Α5,865946.558,4003617.894
Α6,865957.094,4003625.245
Α7,865965.071,4003629.614
Α8,865966.963,4003632.796
Α9,865963.846,4003644.603
Α10,865972.854,4003651.637
Α11,865972.274,4003656.344
Α12,865978.180,4003662.337
Α13,865977.012,4003664.956
Α14,865977.822,4003670.793
Α15,865977.143,4003679.159
Α16,865980.581,4003687.782
Α17,865984.837,4003707.820
Α18,865999.397,4003715.419
Α19,866005.068,4003716.712
Α20,866012.894,4003716.658
Α21,866016.766,4003716.187

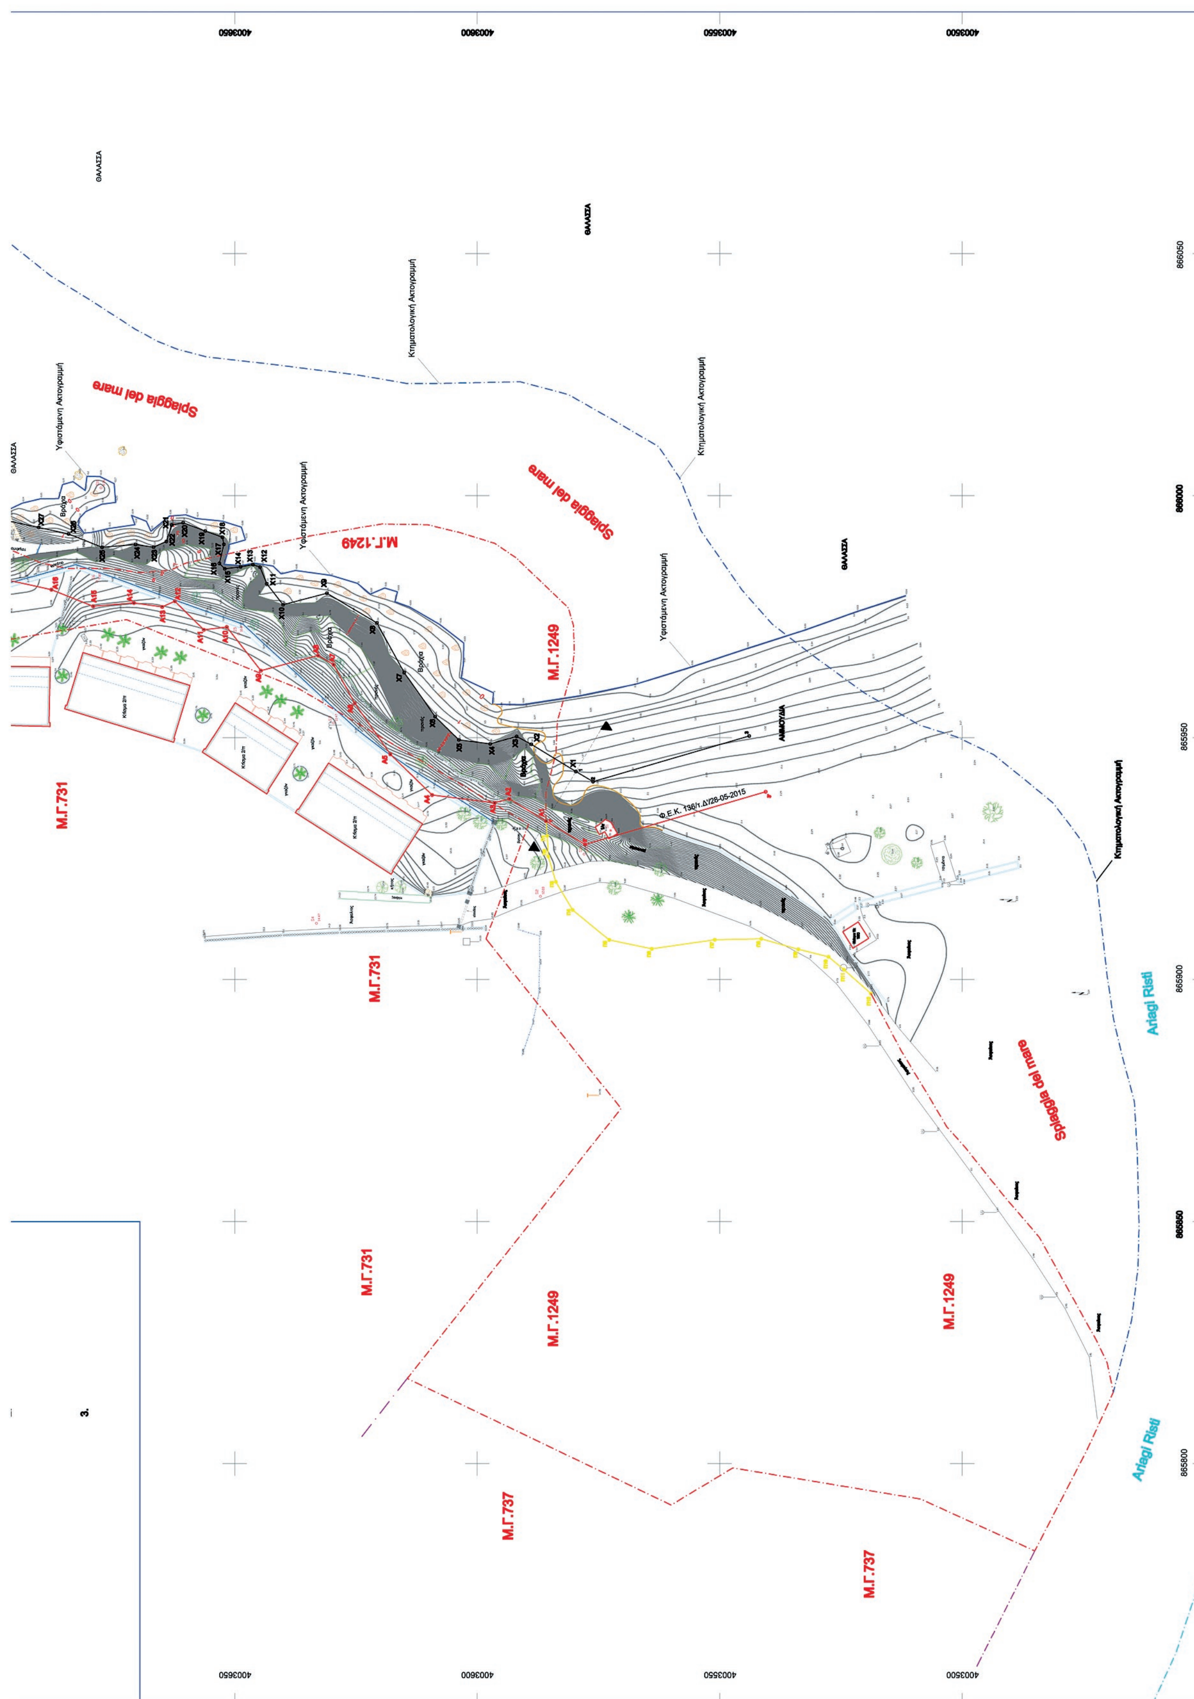
Splaggia del mare
M.Γ.1249
M.Γ.731
M.Γ.737
Arlagi Risti
Φ.Ε.Κ. 136/τ.Δ/28-05-2015
ΘΑΛΑΣΣΑ
ΑΜΜΟΥΔΙΑ
Κτηματολογική Ακτογραμμή
Υφιστάμενη Ακτογραμμή

Αριθμ. 67622 (2)

Κήρυξη αναδασωτέας δασικής έκτασης εμβαδού συνολικού εμβαδού 240.788,47 τμ., που βρίσκεται στη θέση «ΚΑΜΠΟΣ-ΜΥΡΙΣΗ-ΧΙΛΙΑ ΒΡΥΣΗ» Δήμου Νάξου και Μικρών Κυκλάδων της νήσου Νάξου (καταστραφείσα από πυρκαγιά).

Ο ΣΥΝΤΟΝΙΣΤΗΣ
ΑΠΟΚΕΝΤΡΩΜΕΝΗΣ ΔΙΟΙΚΗΣΗΣ ΑΙΓΑΙΟΥ

Έχοντας υπόψη:

1. Τις διατάξεις των άρθρου 24, παρ. 1 και του άρθρου 117, παρ. 3 του Συντάγματος

2. Τις διατάξεις των άρθρων 37, 38, και 41 του ν. 998/1979 (ΦΕΚ 289/τ.Α΄/29.12.1979), «Περί προστασίας των δασών και των δασικών εν γένει εκτάσεων της Χώρας», όπως ισχύει μετά την ψήφιση του ν. 4280/2014 (ΦΕΚ 159/τΑ΄/08.08.2014), «περί περιβαλλοντικής αναβάθμισης και ιδιωτικής πολεοδόμησης..».

3. Τις διατάξεις του άρθρου 6, του ν. 3200/1955 περί Διοικητικής Αποκέντρωσης, όπως και συμπληρώθηκε μεταγενέστερα με το ν.δ. 532/1970.

4. Το ν. 3852/2010(ΦΕΚ 87Α΄/07-06-2010) «Νέα Αρχιτεκτονική της Αυτοδιοίκησης και της Αποκεντρωμένης Διοίκησης - Πρόγραμμα Καλλικράτης».

5. Το π.δ. υπ' αριθμ. 143 (ΦΕΚ Α΄ 236/27-12-2010) περί Οργανισμού της Αποκεντρωμένης Διοίκησης Αιγαίου.

6. Το ν. 3861/2010 (ΦΕΚ 112/Α/2010) «Ενίσχυση της διαφάνειας κ.λπ.»

7. Τις διατάξεις του αρ. 56 του ν. 4257/2014 «Επείγουσες ρυθμίσεις αρμοδιότητας Υπουργείου Εσωτερικών» (ΦΕΚ 93/Α΄/14-04-2014).

8. Την αρ. 14192/15-5-2017 (ΦΕΚ 250/ΥΟΠΠ/26-5-2017) Απ. Υπ. Εσωτερικών «περί διορισμού Συντονιστή Α. Δ. Αιγαίου».

9. Την αρ. 34817/2017 (ΦΕΚ 2131/Β/21 -6-2017) απόφαση Συντονιστή περί «μεταβίβασης αρμοδιοτήτων και παροχή εξουσιοδότησης υπογραφής κ.λπ.».

10. Την αρ. πρ. 60864/3/10/2017 απόφαση Συντονιστή Αποκεντρωμένης Διοίκησης Αιγαίου για Αναπλήρωση Προϊσταμένου Γεν Δνσης Δασών και Αγρ. Υποθέσεων (ΑΔΑ: 7Α2ΦΟΡ1Ι-ΣΥΠ).

11. Το αριθ. πρωτ. 192743/21-11-2006 έγγραφο του Υπ.Εσ.Δ.Δ.Α., του Εθνικού Τυπογραφείου, της Δ/νσης Προγρ. Παραγωγής.

12. Το ν. 4325/2015 (ΦΕΚ 47/Α/2015) «Εκδημοκρατισμός της Διοίκησης κ.λπ.».

13. Η με αρ. πρ. 42539/18.07.2017 έκθεση αυτοψίας υπαλλήλων του Δασονομείου Νάξου.

14. Την αρ. πρ. Δ Υ/25-10-2017 εισήγηση-έκθεση φωτοερμηνείας Δασολόγων της Δ/νσης Δασών Κυκλάδων

15. Τη σύμφωνη γνώμη της Αν.Δ/ντριας Δασών ΠΕ Κυκλάδων, αποφασίζουμε:

Α. Κηρύσσουμε αναδασωτέες, δασικές εκτάσεις (σχίνα, φίδες, αγριελιές, σφεντάμια, ασπάλαθο) συνολικού εμβαδού 240.788,47 τμ., με επιμέρους τμήματα Ε1=56.664,18 τμ, Ε2=157.716,04 τμ και Ε3=26.408,25 τμ που βρίσκονται στις θέσεις «ΚΑΜΠΟΣ-ΜΥΡΙΣΗ-ΧΙΛΙΑ ΒΡΥΣΗ», Δήμου Νάξου και Μικρών Κυκλάδων, της νήσου Νάξου, ΠΕ Κυκλάδων, όπως αυτές απεικονίζονται με κόκκινο περίγραμμα και κόκκινη διαγράμμιση στα συνημμένα απόσπασμα ορθοφωτοχάρτη 1996, τα οποία αποτελούν αναπόσπαστα μέρη της παρούσας.

Β. Οι αναδασωτέες εκτάσεις συνορεύουν:

Ε1
Βόρεια: αγροτικές εκτάσεις
Νότια: δασικής και αγροτικής μορφής εκτάσεις
Ανατολικά: αγροτικές εκτάσεις
Δυτικά: θάλασσα

Ε2
Βόρεια: δρόμος, αγροτικές και δασικές εκτάσεις
Νότια: αγροτικής μορφής εκτάσεις
Ανατολικά: αγροτικές εκτάσεις
Δυτικά: χορτολιβακής μορφής εκτάσεις

Ε3
Βόρεια: χοτολιβαδικής μορφής εκτάσεις
Νότια: χοτολιβαδικής μορφής εκτάσεις
Ανατολικά: χοτολιβαδικής μορφής εκτάσεις
Δυτικά: δασικής μορφής έκταση

Γ. Οι δασικές εκτάσεις εμπίπτουν στις παρ. 2 και 3 του άρθρου 3 και κατά κατηγορία στην παρ. 1(ε) και 2(β, δ και καμία κατηγορία της παρ. 2) του άρθρου 4, του ν. 998/1979, όπως αυτές αντικαταστάθηκαν και πλέον ισχύουν.

Δ. Τα όρια της έκτασης συνολικού εμβαδού 240.788,47 τμ., προσδιορίζονται με συντεταγμένες (σύστημα ΕΓΣΑ ΄87) των κορυφών που παρατίθενται στον παρακάτω πίνακα, ανά επιμέρους έκταση.

ΣΥΝΤΕΤΑΓΜΕΝΕΣ ΚΟΡΥΦΩΝ ΤΗΣ ΑΝΑΔΑΣΩΤΕΑΣ ΕΚΤΑΣΗΣ ΣΤΙΣΘΕΣΕΙΣ«ΚΑΜΠΟΣ-ΜΥΡΙΣΗ-ΣΚΕΠΟΝΙ» Δ. ΝΑΞΟΥ ΚΑΙ ΜΙΚΡΩΝ ΚΥΚΛΑΔΩΝ		
Ε1= 56.664,18 τμ		
1	630708.16	4113598.22
2	630625.71	4113620.98
3	630664	4113657
4	630775	4113632
5	630877	4113743
6	630936	4113717
7	630933.27	4113660.09
8	630909.31	4113600.95
9	630858.75	4113494.34
10	630824.82	4113432.86
11	630794	4113385
12	630752	4113360
13	630662.46	4113426.34
14	630691.19	4113488.69
15	630713.81	4113542.40

Ε2= 157.716,04 τμ		
1	633126.52	4113568.92
2	633127.93	4113539.24
3	633125.12	4113510.26
4	633116.26	4113467.53
5	633080.59	4113473.53
6	633081.79	4113504.76

7	633083.31	4113544.06
8	633084.37	4113571.78
9	633051.89	4113580.35
10	633030.69	4113599.74
11	632954.92	4113618.99
12	632765.62	4113348.28
13	632746.85	4113163.45
14	632765.82	4113101.28
15	632867.39	4113156.48
16	632907.38	4113157.01
17	632923.38	4113166.07
18	632934.36	4113197.64
19	632958.09	4113214.69
20	632976.49	4113228.82
21	632982.72	4113255.81
22	633018.98	4113264.07
23	633044.84	4113297.11
24	633094.95	4113270.65
25	633116.35	4113232.10
26	633208.34	4113217.49
27	633263.95	4113310.76
28	633261.55	4113363.55
29	633234.08	4113385.80
30	633219.96	4113402.28
31	633225.51	4113424.30
32	633262.13	4113485.10
33	633227.32	4113518.28
34	633213.84	4113538.15
35	633221.67	4113592.96
36	633184.86	4113574.62

Ε3= 26.408,25 τμ		
1	630939.35	4112613.30
2	630982.29	4112647.63
3	631003.36	4112661.67
4	631050.31	4112684.58
5	631098.57	4112682.92
6	631134.12	4112627.58
7	631189.02	4112607.98
8	631160.27	4112552.30
9	631113.51	4112519.05
10	631059.67	4112508.59
11	630991.90	4112565.24
12	630939.78	4112594.80

Ε. Σκοπός της κήρυξης της ανωτέρω έκτασης ως αναδασωτέας είναι η διατήρηση του δασικού χαρακτήρα της, η προστασία των εδαφών και του δασικού περιβάλλοντος και η αποκατάσταση της βλάστησης με φυσική αναγέννηση/εποικισμό, που καταστράφηκε από πυρκαγιά, στις 08.11.2016.

Η απόφαση αυτή να δημοσιευθεί στην Εφημερίδα της Κυβερνήσεως.

Ερμούπολη, 25 Οκτωβρίου 2017

Με εντολή Συντονιστή
Αποκεντρωμένης Διοίκησης
Η Αναπληρώτρια Γενική Διευθύντρια

ΑΡΤΕΜΙΣ ΑΛΕΞΙΑΔΟΥ

ΕΛΛΗΝΙΚΗ ΔΗΜΟΚΡΑΤΙΑ
ΑΠΟΚΕΝΤΡΩΜΕΝΗ ΔΙΟΙΚΗΣΗ ΑΙΓΑΙΟΥ
ΔΙΕΥΘΥΝΣΗ ΔΑΣΩΝ & ΑΓΡΟΤΙΚΩΝ ΥΠΟΘΕΣΕΩΝ
ΔΙΕΥΘΥΝΣΗ ΔΑΣΩΝ ΚΥΚΛΑΔΩΝ

Κήρυξη αναδασωτέας έκτασης εμβαδού Ε= 62.807,96 τ.μ. στη θέση «ΚΑΜΠΟΣ», ΔΗΜΟΥ ΝΑΞΟΥ, ν. Νάξου



Όρια αναδασωτέας έκτασης

Ο εισηγητής	Η Προϊσταμένη τμημ. Προστασίας
Διατσίδης Ιωάννης	Μ. Φωσκόλου

Θεωρήθηκε
και συνοδεύει την αρ. πρ. 67622/25.10 .2017 Απόφασή μας

Ερμούπολη,

Η Δ/ντρια Δασών Κυκλάδων αα	Η Αναπληρώτρια Γενική Διευθύντρια Δασών Α.Δ.Αι.
Μ. Φωσκόλου Δασολόγος	Άρτεμις Αλεξιάδου Δασολόγος

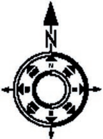

ΚΛΙΜΑΚΑ 1:3800 (ΑΡ. ΦΥΛ. ΧΑΡΤΗ ΓΥΣ : 7632_4)




ΕΘΝΙΚΟ ΤΥΠΟΓΡΑΦΕΙΟ
Για τεχνικούς λόγους στο σχεδιάγραμμα, από το ηλεκτρονικό αρχείο, έγινε σμίκρυνση κατά ποσοστό 82%

ΕΛΛΗΝΙΚΗ ΔΗΜΟΚΡΑΤΙΑ
ΑΠΟΚΕΝΤΡΩΜΕΝΗ ΔΙΟΙΚΗΣΗ ΑΙΓΑΙΟΥ
ΔΙΕΥΘΥΝΣΗ ΔΑΣΩΝ & ΑΓΡΟΤΙΚΩΝ ΥΠΟΘΕΣΕΩΝ
ΔΙΕΥΘΥΝΣΗ ΔΑΣΩΝ ΚΥΚΛΑΔΩΝ

Κήρυξη αναδασωτέας έκτασης εμβαδού E= 157.716,04 τ.μ. στη θέση «ΜΥΡΙΣΗ», ΔΗΜΟΥ ΝΑΞΟΥ, ν. Νάξου


Όρια αναδασωτέας έκτασης

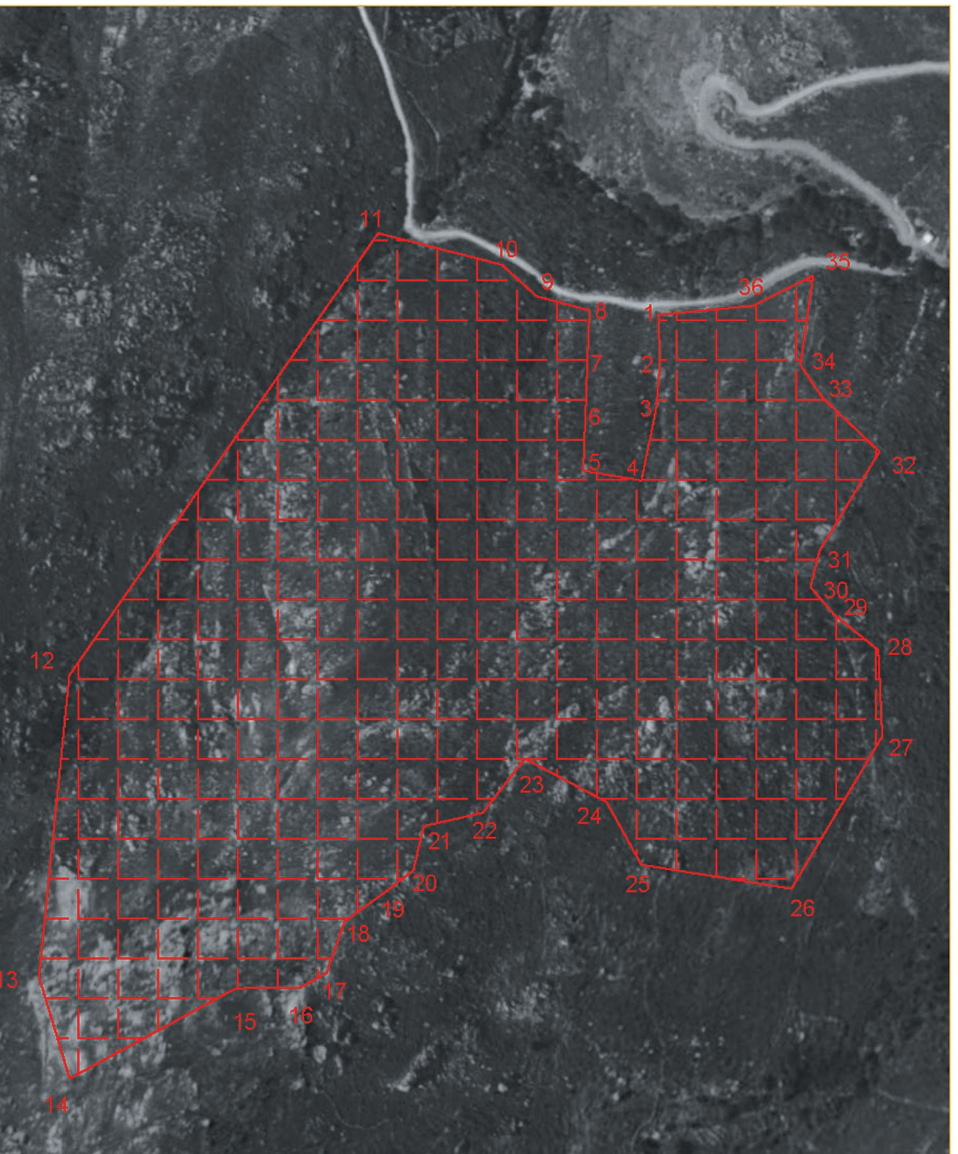

Ο εισηγητής	Η Προϊσταμένη τμημ. Προστασίας
Διατσίδης Ιωάννης	Μ. Φωσκόλου

Θεωρήθηκε
και συνοδεύει την αρ. πρ. 67622/25.10.2017 Απόφασή μας

Ερμούπολη,

Η Δ/ντρια Δασών Κυκλάδων αα	Η Αναπληρώτρια Γενική Διευθύντρια Δασών Α.Δ.Αι.
Μ. Φωσκόλου Δασολόγος	Άρτεμις Αλεξιάδου Δασολόγος



ΚΛΙΜΑΚΑ 1:3800 (ΑΡ. ΦΥΛ. ΧΑΡΤΗ ΓΥΣ : 7632_4)

ΕΘΝΙΚΟ ΤΥΠΟΓΡΑΦΕΙΟ
Για τεχνικούς λόγους στο σχεδιάγραμμα, από το ηλεκτρονικό αρχείο, έγινε σμίκρυνση κατά ποσοστό 82%



ΕΛΛΗΝΙΚΗ ΔΗΜΟΚΡΑΤΙΑ
ΑΠΟΚΕΝΤΡΩΜΕΝΗ ΔΙΟΙΚΗΣΗ ΑΙΓΑΙΟΥ
ΔΙΕΥΘΥΝΣΗ ΔΑΣΩΝ & ΑΓΡΟΤΙΚΩΝ ΥΠΟΘΕΣΕΩΝ
ΔΙΕΥΘΥΝΣΗ ΔΑΣΩΝ ΚΥΚΛΑΔΩΝ

Κήρυξη αναδασωτέας έκτασης εμβαδού Ε= 26.408,25 τ.μ. στη θέση «ΧΙΛΙΑ ΒΡΥΣΗ», ΔΗΜΟΥ ΝΑΞΟΥ, ν. Νάξου


 Όρια αναδασωτέας έκτασης

Ο εισηγητής	Η Προϊσταμένη τμημ. Προστασίας
Διατσίδης Ιωάννης	Μ. Φωσκόλου

Θεωρήθηκε
και συνοδεύει την αρ. πρ. 67622/25.10.2017 Απόφασή μας

Ερμούπολη,

Η Δ/ντρια Δασών Κυκλάδων αα	Η Αναπληρώτρια Γενική Διευθύντρια Δασών Α.Δ.Α.
Μ.Φωσκόλου Δασολόγος	Άρτεμις Αλεξιάδου Δασολόγος

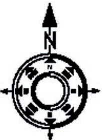

ΚΛΙΜΑΚΑ 1:3800 (ΑΡ. ΦΥΛ. ΧΑΡΤΗ ΓΥΣ : 7632_6)



ΕΘΝΙΚΟ ΤΥΠΟΓΡΑΦΕΙΟ

Την ευθύνη για την εκτύπωση, διαχείριση και κυκλοφορία των φύλλων της Εφημερίδας της Κυβερνήσεως, (ΦΕΚ) στην έντυπη και ηλεκτρονική έκδοση, **έχει το Εθνικό Τυπογραφείο** το οποίο αποτελεί δημόσια υπηρεσία η οποία υπάγεται στο Υπουργείο Διοικητικής Ανασυγκρότησης. Το Εθνικό Τυπογραφείο έχει επίσης την ευθύνη για την κάλυψη των εκτυπωτικών αναγκών του Δημοσίου. (ν. 3469/2006, Α΄ 131).

ΥΠΗΡΕΣΙΕΣ ΠΟΥ ΠΑΡΕΧΕΙ ΤΟ ΕΘΝΙΚΟ ΤΥΠΟΓΡΑΦΕΙΟ

1. ΦΥΛΛΟ ΤΗΣ ΕΦΗΜΕΡΙΔΑΣ ΤΗΣ ΚΥΒΕΡΝΗΣΕΩΣ (ΦΕΚ)

Η ηλεκτρονική μορφή των ΦΕΚ διατίθεται δωρεάν από την ιστοσελίδα www.et.gr. Για τα ΦΕΚ που δεν έχουν ψηφιοποιηθεί και καταχωρισθεί στην πιο πάνω ιστοσελίδα δίνεται η δυνατότητα δωρεάν αποστολής με ηλεκτρονικό ταχυδρομείο, μετά από αίτηση που υποβάλλεται ηλεκτρονικά με τη συμπλήρωση ειδικής φόρμας.

Η έντυπη μορφή των ΦΕΚ διατίθεται για μεμονωμένα φύλλα με το ανάλογο κόστος από το τμήμα Πωλήσεων απευθείας ή με ταχυδρομική αποστολή μέσω αίτησης παραγγελίας στα ΚΕΠ, ενώ για ετήσια συνδρομή από το τμήμα Συνδρομητών. Το κόστος για ασπρόμαυρο ΦΕΚ από 1 έως 16 σελίδες είναι 1€, προσαυξανόμενο κατά 0,20€ για κάθε επιπλέον οκτασέλιδο ή μέρος αυτού. Το κόστος για έγχρωμο ΦΕΚ είναι 1,50€ από 1 έως 16 σελίδες, προσαυξανόμενο κατά 0,30€ για κάθε επιπλέον οκτασέλιδο ή μέρος αυτού.

Τρόπος αποστολής κειμένων προς δημοσίευση

- Τα κείμενα για δημοσίευση στο ΦΕΚ, από όλες τις δημόσιες υπηρεσίες και τους φορείς του δημόσιου τομέα, **αποστέλλονται στην διεύθυνση** **webmaster.et@et.gr** με χρήση προηγμένης ψηφιακής υπογραφής και χρονοσήμανσης.
- Οι περιλήψεις Διακηρύξεων Δημοσίων Συμβάσεων, αποστέλλονται στην ηλεκτρονική διεύθυνση dds@et.gr με τη χρήση **απλού** ηλεκτρονικού ταχυδρομείου.
- Κατ’ εξαίρεση, πολίτες οι οποίοι δεν έχουν αποκτήσει προηγμένη ηλεκτρονική υπογραφή, μπορούν να αποστέλλουν ταχυδρομικά ή να καταθέτουν με εκπρόσωπό τους κείμενα προς δημοσίευση αποτυπωμένα σε χαρτί, στο Τμήμα Παραλαβής Δημοσιευτέας Ύλης.

Πληροφορίες σχετικά με την αποστολή/κατάθεση εγγράφων προς δημοσίευση, την πώληση των τευχών και τους ισχύοντες τιμοκαταλόγους για όλες τις υπηρεσίες θα βρείτε στην ιστοσελίδα μας και στη διαδρομή Εξυπηρέτηση κοινού - τμήμα πωλήσεων ή συνδρομητών. Επίσης στην ιστοσελίδα μπορείτε να αναζητήσετε πληροφορίες σχετικά με την πορεία δημοσίευσης των εγγράφων, εφόσον γνωρίζετε τον Κωδικό Αριθμό Δημοσιεύματος (ΚΑΔ). Τον ΚΑΔ εκδίδει το Εθνικό Τυπογραφείο για όλα τα κείμενα που πληρούν τις προϋποθέσεις δημοσίευσης.

2. ΚΑΛΥΨΗ ΕΚΤΥΠΩΤΙΚΩΝ ΑΝΑΓΚΩΝ του Δημοσίου και των φορέων του

Το Εθνικό Τυπογραφείο μετά από αίτημα φορέα του Δημοσίου αναλαμβάνει να σχεδιάσει και να εκτυπώσει κάρτες, βιβλία, αφίσες, μπλοκ, μηχανογραφικά έντυπα, φακέλους, φακέλους αλληλογραφίας, κ.ά. Επίσης σχεδιάζει και κατασκευάζει σφραγίδες.

ΕΠΙΚΟΙΝΩΝΙΑ ΜΕ ΤΟ ΕΘΝΙΚΟ ΤΥΠΟΓΡΑΦΕΙΟ

Ταχυδρομική Διεύθυνση: Καποδιστρίου 34, τ.κ. 10432, Αθήνα

ΤΗΛΕΦΩΝΙΚΟ ΚΕΝΤΡΟ: 210 5279000 - fax: 210 5279054

ΤΜΗΜΑΤΑ ΕΞΥΠΗΡΕΤΗΣΗΣ ΚΟΙΝΟΥ
Πωλήσεων: (Ισόγειο, τηλ. 210 5279178 - 180)
Συνδρομητών: (Ημιόροφος, τηλ. 210 5279136)
Πληροφοριών: (Ισόγειο, Γρ. 3 και τηλεφ. κέντρο 210 5279000)
Παραλαβής Δημ. Ύλης: (Ισόγειο, τηλ. 210 5279167, 210 5279139)

Ωράριο για το κοινό: Δευτέρα ως Παρασκευή: 8:00 - 13:30

Ιστοσελίδα: **www.et.gr**

Πληροφορίες σχετικά με την λειτουργία της ιστοσελίδας: **helpdesk.et@et.gr**

Αποστολή ψηφιακά υπογεγραμμένων εγγράφων προς δημοσίευση στο ΦΕΚ: **webmaster.et@et.gr**

Πληροφορίες για γενικό πρωτόκολλο και αλληλογραφία: **grammateia@et.gr**

